


Typové označení	Rozměr sítě		Hmotnost		Balení		Drát - průměr		Počet drátů v síti		Rozteč drátů		Přesahy drátů	
	délka mm	šířka mm	sítě kg	1m <sup>2</sup> kg	ks	kg	podélný mm	příčný mm	podélných ks	příčných ks	podélných mm	příčných mm	podélných mm	příčných mm
D_R188A	6000	2300	33,6	2,43	50	1680	6,0	6,0	16	24	150	250	125	25
D_R257A	6000	2300	41,2	2,99	50	2060	7,0	6,0	16	24	150	250	125	25
D_R335A	6000	2300	50,2	3,64	50	2510	8,0	6,0	16	24	150	250	125	25

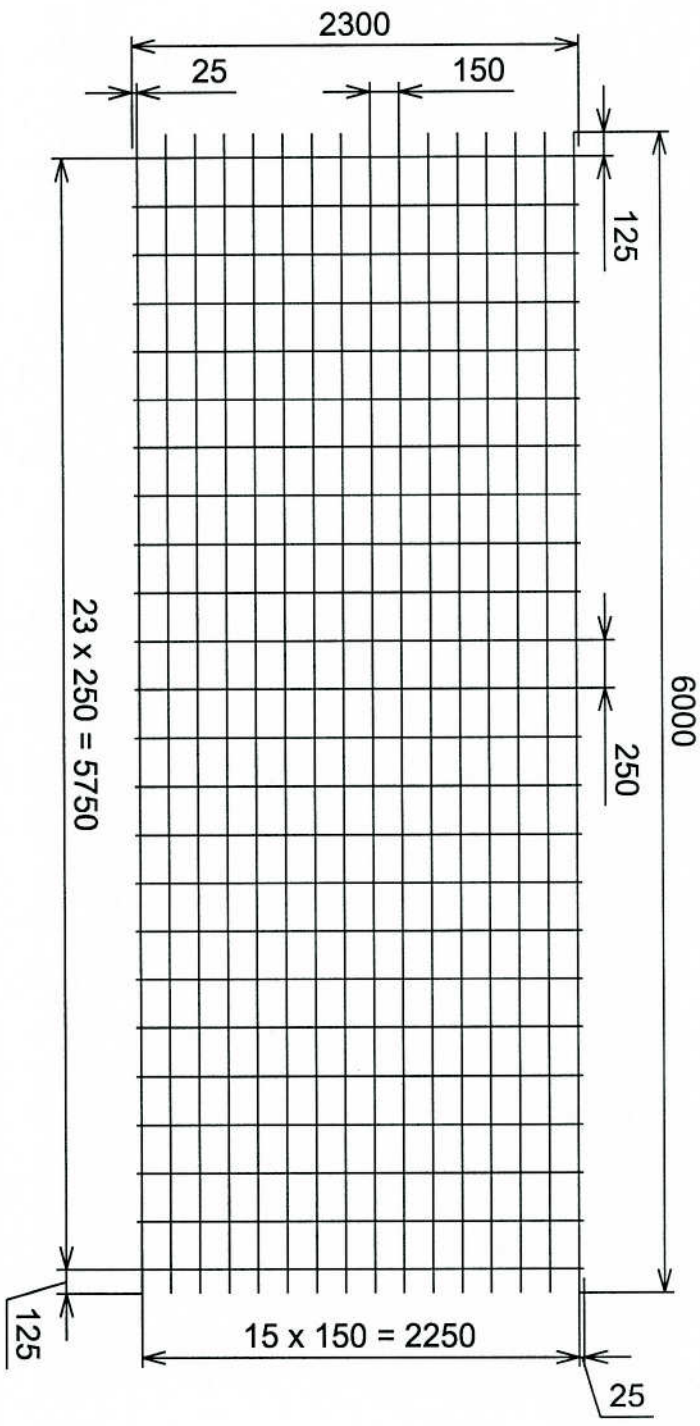

INDEX	ZMĚNA		DATUM	PODPIS	HMOTNOSTI kg		MĚR. 1:40
ZNAMĚNÍ	ZA STUDENNA TVÁŘENÝ DRÁT B8T 500M		I.O.		CSN	TR.Č.	
ROZM. POLOIT.	ZATEPLA VALCOVANÝ DRÁT TR-11				POZN.	Č. KUSOVNIKU	
POUL. ZAR.	NORMA REF.				Č. V.		
TYPER. klime	SCHVÁLIL		09/2008	STARÝ V.			
PRĚK.	NÁZEV						
TECHNOL.	VÝZTUŽNÉ SVAROVANÉ SÍTĚ						
	VS 18						



VS 18

Liší

Liší