


Typové označení	Rozměr sítě		Hmotnost		Balení		Drát - průměr		Počet drátů v síti		Rozteč drátů		Přesahy drátů	
	délka mm	šířka mm	sítě kg	1m ² kg	ks	kg	podélný mm	příčný mm	podélných ks	příčných ks	podélných mm	příčných mm	podélných mm	příčných mm
D_Q424A	6000	2300	84,40	XX	25	2110	7/9/7	9,0	4/8/4	40	150	150	75	25
D_Q524A	6000	2300	100,9	XX	25	2523	7/10/7	10,0	4/8/4	40	150	150	75	25

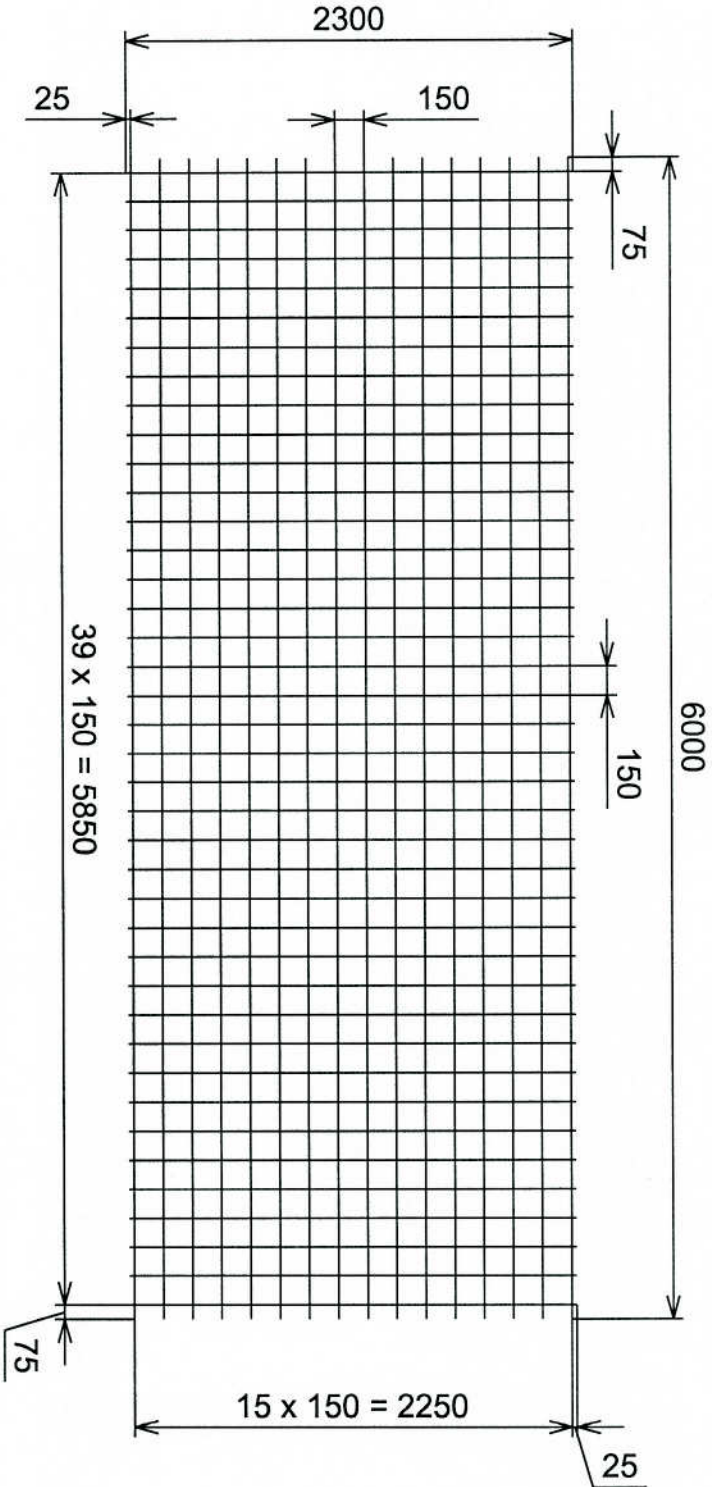

INDEX	ZMĚNA	DATUM	PODPIS	HMOTNOST kg	MĚR
					1:40
ZNAMĚNÍ ZA STUDĚNA TVÁŘENÝ DRÁT SST 500M				ROZM. POLOH. ZATEPLAVALCOVANY DRÁT TR-11	TR.Č.
ROZM. POLOH. ZATEPLAVALCOVANY DRÁT TR-11				POH. ZAR.	Č. KUSOVNIKU
TYPR. KLIMA	INDUK. BEZ	CSN	POZN.	TR.Č.	Č. KUSOVNIKU
PŘEKZ.	TECHNOL.	SCHVÁLIL	11/2008	STARÝ V.	Č. V.
NÁZEV	VÝZTUŽNĚ SVAROVANÉ SÍTĚ				VS 19
	Lst 0				Lst 1

FERALPI