


Typové označení	Rozměr sítě		Hmotnost		Balení		Drát - průměr		Počet drátů v síti		Rozteč drátů		Přesahy drátů	
	délka mm	šířka mm	sítě kg	1m ² kg	ks	kg	podélný mm	příčný mm	podélných ks	příčných ks	podélných mm	příčných mm	podélných mm	příčných mm
D_R424A	6000	2300	67,2	XX	25	1680	8/9/8	8,0	2/12/2	24	150	250	125	25
D_R524A	6000	2300	75,7	XX	25	1892,5	8/10/8	8,0	2/12/2	24	150	250	125	25

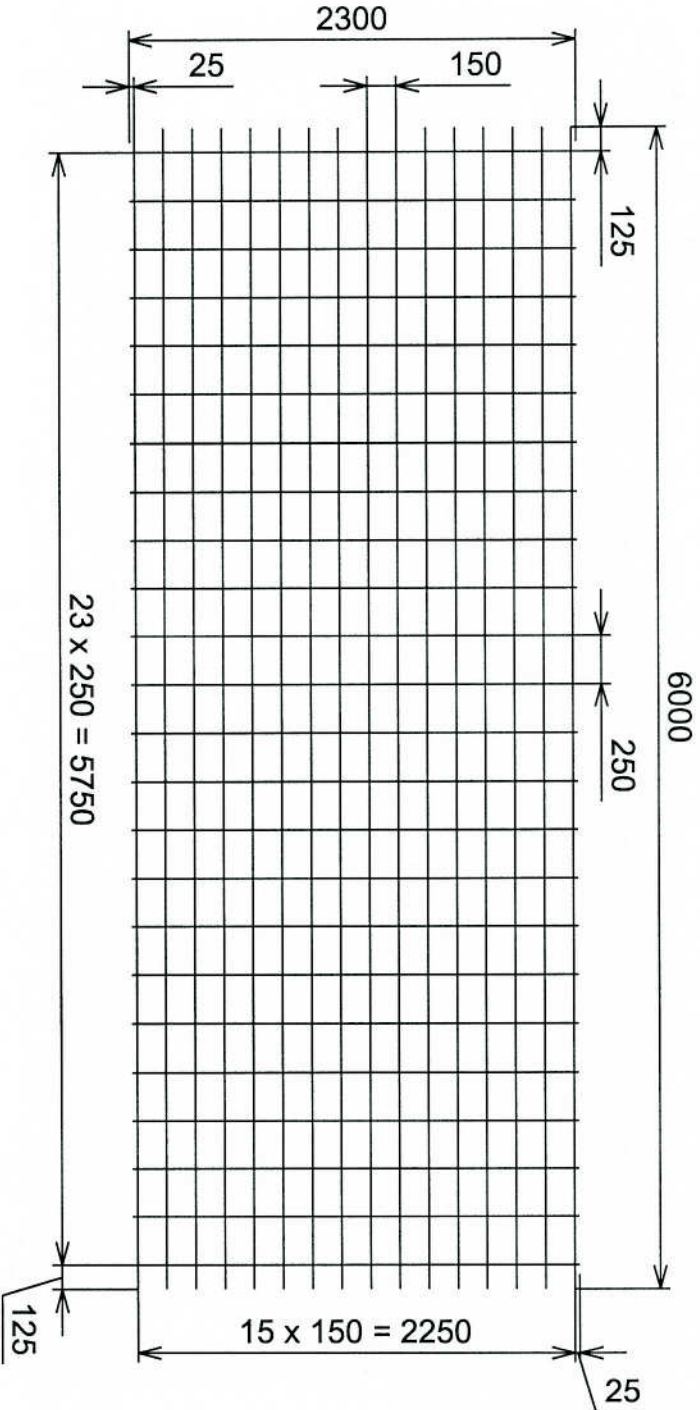

INDEX	ZMĚNA	DATUM	PODPIS	HMOTNOST kg	MĚŘK
					1:40
ZNAMĚNÍ - ZA STUDENÁ TVÁŘENÝ DRÁT B82 S300M				ČSN	TR.Č.
ROZM. POKL. ZA TEPLA VÁLCOVANÝ DRÁT TR.11				POZN.	Č. KUSOVNIKU
VYPR. klima				NORM. REF.	Č. V.
PŘEZK.				11/2008	
TECHNOL. SCHVÁLIL				STARÝ V.	
NÁZEV					
VÝZTUŽNÉ SVAŘOVANÉ SÍTĚ					
				VS 21	

FERALPI

1st/1

1st/1