


Typové označení	Rozměr sítě		Hmotnost		Balení		Drát - průměr		Počet drátů v síti		Rozteč drátů		Přesahy drátů		
	délka mm	šířka mm	sítě kg	1m ² kg	ks	kg	podélný mm	příčný mm	podélných ks	příčných ks	podélných mm	příčných mm	podélných mm	příčných mm	
B_524	6000	2450	104,1	xx	15	1561,5	10,0	10,0	13	37	150	150	150	575/25	625/25

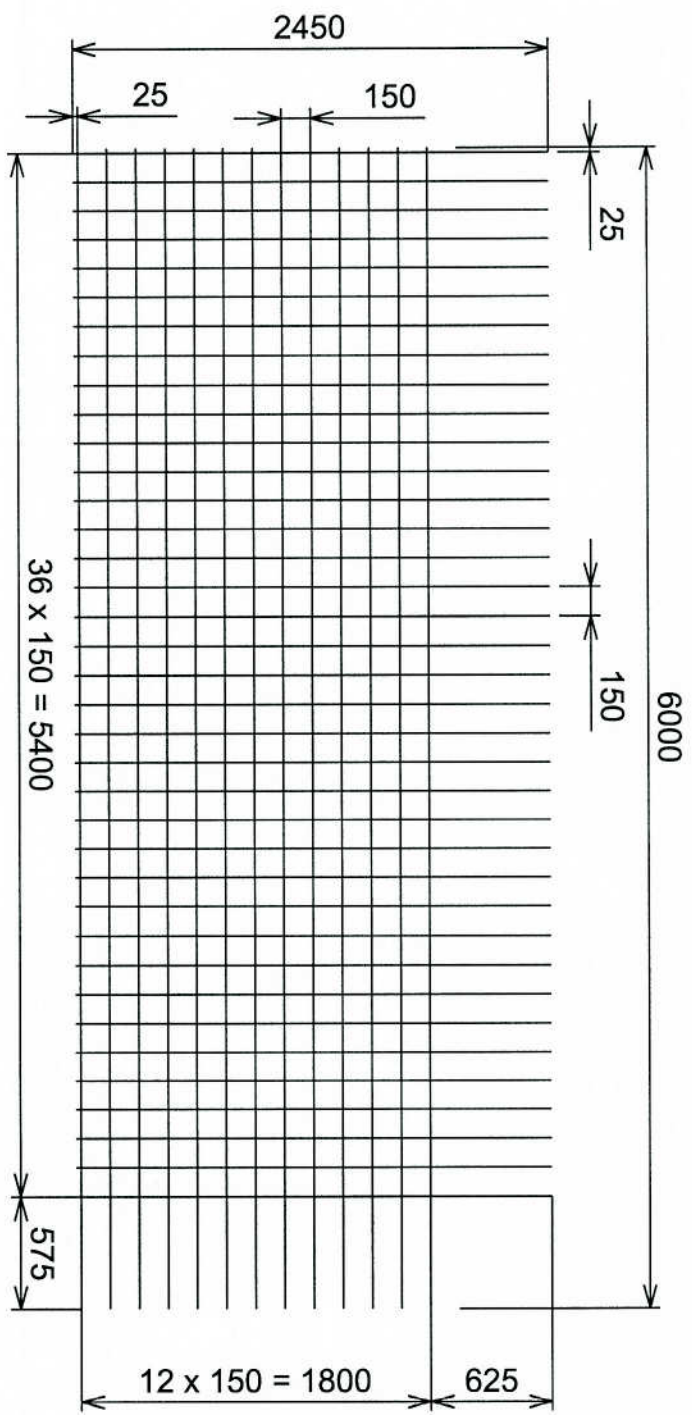

INDEX	ZMĚNA	DATUM	PODPIS	I.O.	HMOTNOST kg	MĚR
						1:40
ZNAMĚNÍ				ZA STUDENÁ TVÁŘENÝ DRÁT B52 500M	CSN	TR.Č.
ROZM. POLOH				ZA TEPLA VÁLCOVANÝ DRÁT TR.11	POZN.	Č. KUSOVNIKU
POM. ZÁR.					NEOBRACENÉ	Č. V.
VYPR. Klíma				NORM. REF.	STARÝ V.	
PŘEZK.				TECHNOL.	11/2008	
NÁZEV				SCHVÁLIL		
VÝZTUŽNÉ SVAŘOVANÉ SÍTĚ						
					VS 23	



VS 23

