


Typové označení	Rozměr sítě		Hmotnost		Balení		Drát - průměr		Počet drátů v síti		Rozteč drátů		Přesahy drátů	
	délka mm	šířka mm	sítě kg	1m <sup>2</sup> kg	ks	kg	podélný mm	příčný mm	podélných ks	příčných ks	podélných mm	příčných mm	podélných mm	příčných mm
B_636	6000	2450	127,9	XX	15	1918,5	9,0	10,0	20	45	100	125	475/25	525/25

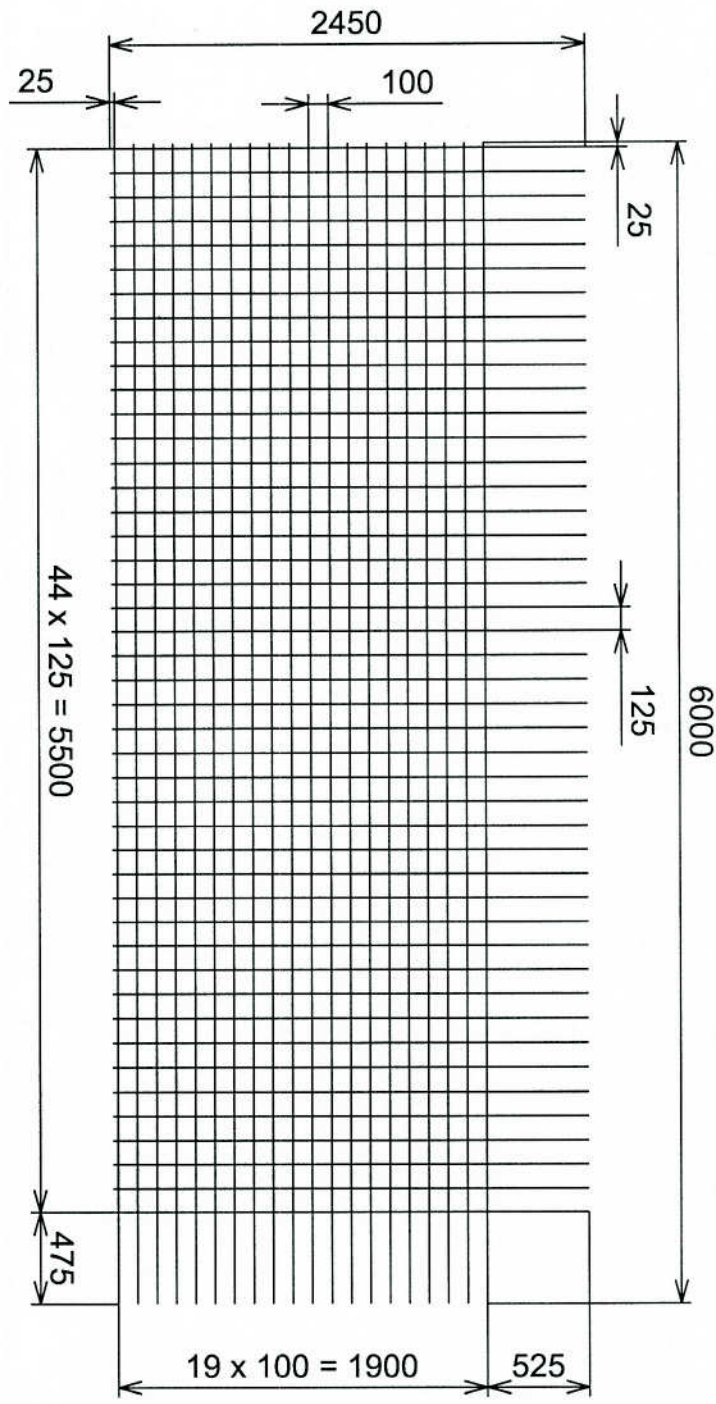

INDEX	ZMĚNA	DATUM	PODPIS	HMOTNOST kg	MĚR
					1:40
ZNAČ. ZA STUDENÁ TVÁŘENÝ DRÁT BST 500M		T.O.		SSN	TR.Č.
ROZM. POLOIT. ZA TEPLA VALCOVANÝ DRÁT TR-11				POZN	Č. KUSOVNIKU
POLN. ZÁŘ.				NEOBRAZENÉ	
TYPR. Křima		NORMA BEF		TECHNOL.	Č. V.
PŘEKŘ.		SCHVAL.		11/2008	
TECHNOL.		SCHVAL.			
NÁZEV					
VZTUŽNÉ SVAROVANÉ SÍTĚ					
VS 24					

